wieś: **STARY LUBOSZ** **RYSUNEK PLANU**

gmina: KOŚCIAN
powiat: KOŚCIAŃSKI
woj.: wielkopolskie

MIEJSCOWY PLAN ZAGOSPODAROWANIA PRZESTRZENNEGO

dla obszaru położonego w obrębie wsi STARY LUBOSZ

ZAŁĄCZNIK NR 1
do uchwały Nr XXXV/267/06
Rady Gminy Kościan
z dnia 21.06.2006

PRZEWODNICZĄCY
RADY GMINY KOŚCIAN
Andrzej Przybyła

OGŁOSZONO
w Dzienniku Urzędowym
Województwa Wielkopolskiego
Nr ....., poz. .....
z dnia .....

MAPA SYTUACYJNO - WYSOKOŚCIOWA
20 0 50 100 200 300m
skala 1 : 1 000

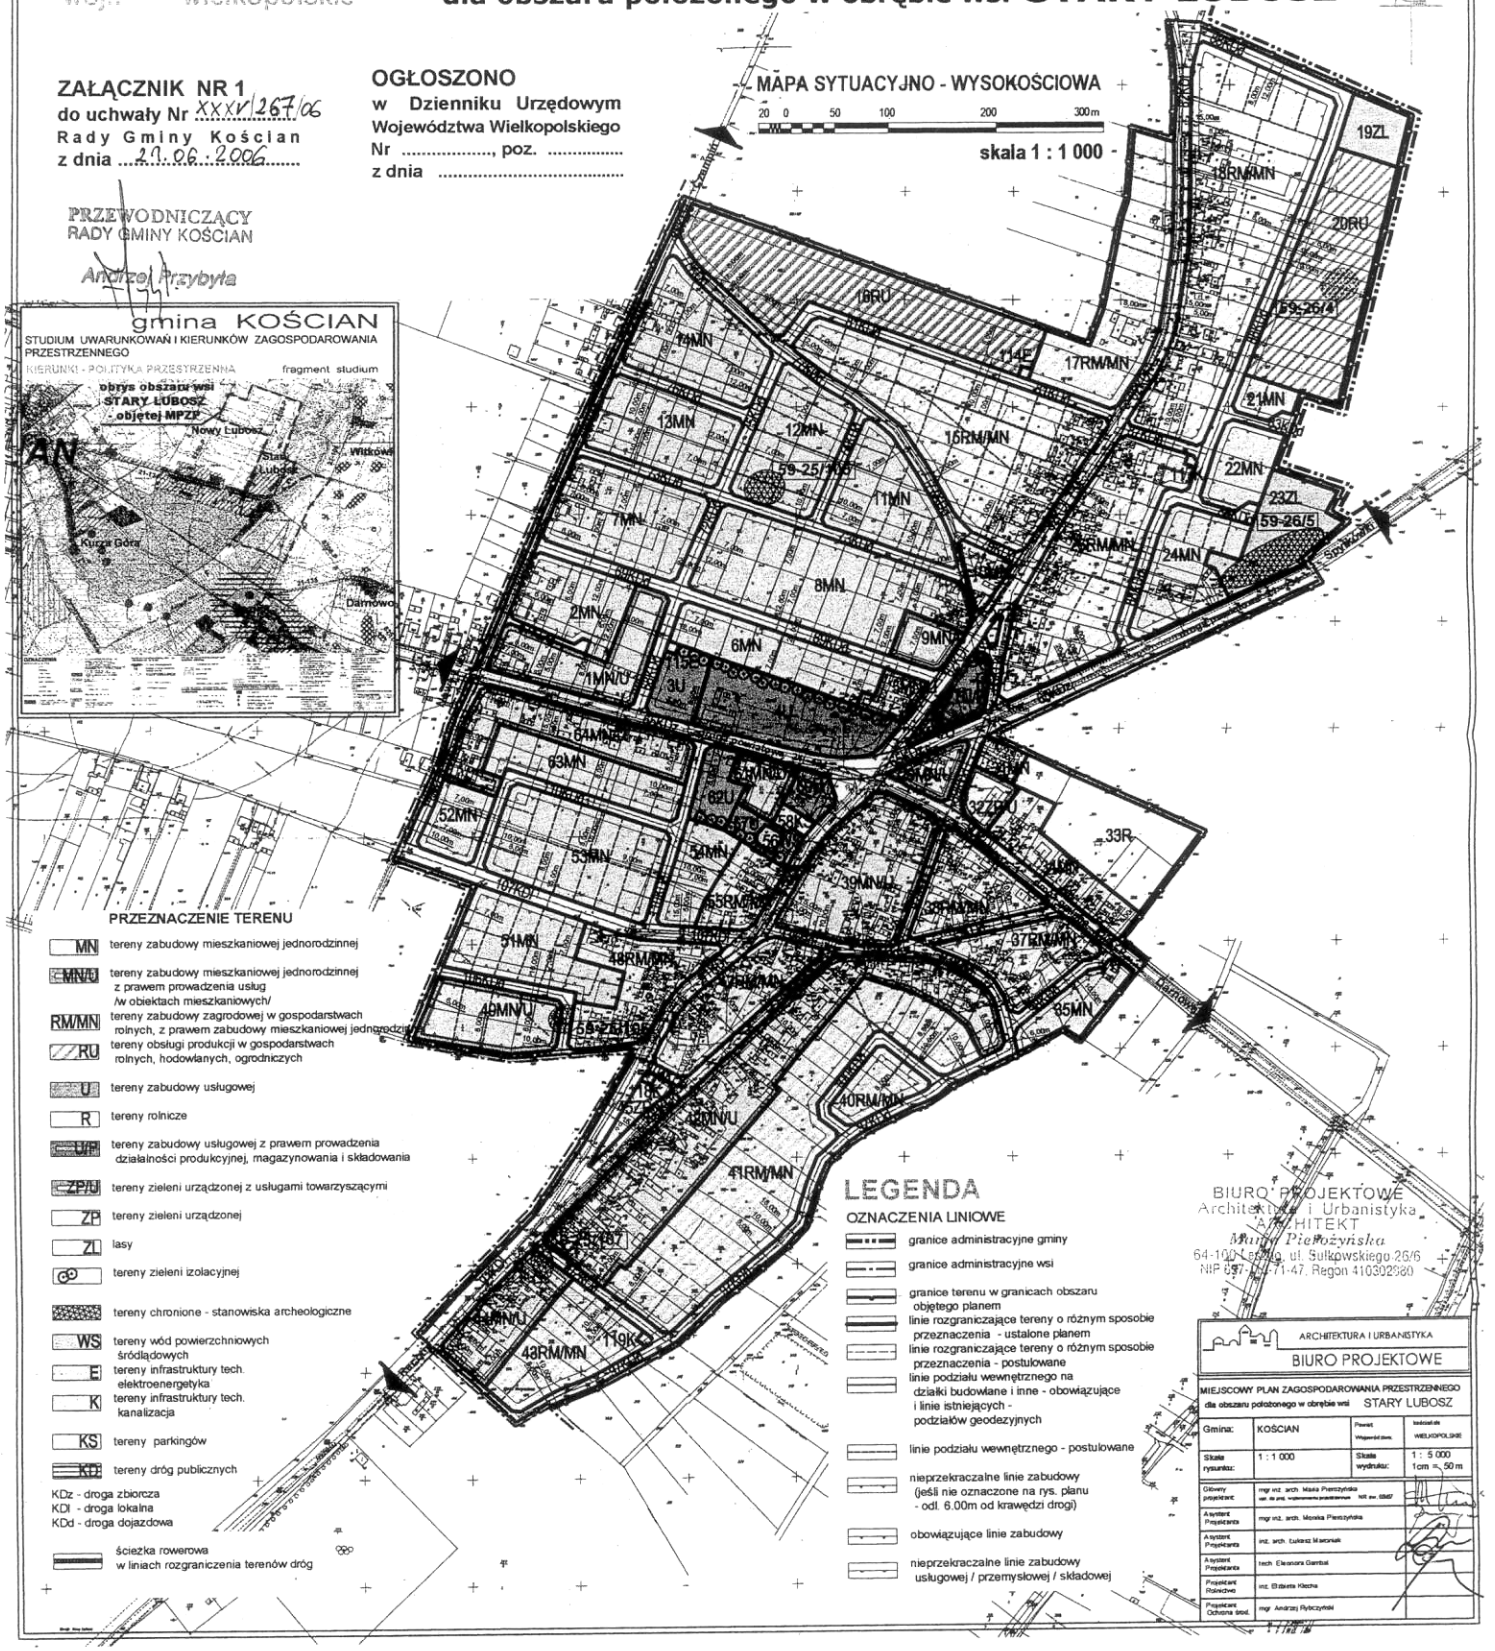

PRZEZNACZENIE TERENU

- MN — tereny zabudowy mieszkaniowej jednorodzinnej
- MN/U — tereny zabudowy mieszkaniowej jednorodzinnej z prawem prowadzenia usług /w obiektach mieszkaniowych/
- RM/MN — tereny zabudowy zagrodowej w gospodarstwach rolnych, z prawem zabudowy mieszkaniowej jednorodzinnej
- RU — tereny obsługi produkcji w gospodarstwach rolnych, hodowlanych, ogrodniczych
- U — tereny zabudowy usługowej
- R — tereny rolnicze
- U/P — tereny zabudowy usługowej z prawem prowadzenia działalności produkcyjnej, magazynowania i składowania
- ZP/U — tereny zieleni urządzonej z usługami towarzyszącymi
- ZP — tereny zieleni urządzonej
- ZL — lasy
- tereny zieleni izolacyjnej
- tereny chronione - stanowiska archeologiczne
- WS — tereny wód powierzchniowych śródlądowych
- E — tereny infrastruktury tech. elektroenergetyka
- K — tereny infrastruktury tech. kanalizacja
- KS — tereny parkingów
- KD — tereny dróg publicznych

KDz - droga zbiorcza
KDl - droga lokalna
KDd - droga dojazdowa

- ścieżka rowerowa w liniach rozgraniczenia terenów dróg

LEGENDA

OZNACZENIA LINIOWE

- granice administracyjne gminy
- granice administracyjne wsi
- granice terenu w granicach obszaru objętego planem
- linie rozgraniczające tereny o różnym sposobie przeznaczenia - ustalone planem
- linie rozgraniczające tereny o różnym sposobie przeznaczenia - postulowane
- linie podziału wewnętrznego na działki budowlane i inne - obowiązujące i linie istniejących - podziałów geodezyjnych
- linie podziału wewnętrznego - postulowane
- nieprzekraczalne linie zabudowy (jeśli nie oznaczone na rys. planu - odl. 6.00m od krawędzi drogi)
- obowiązujące linie zabudowy
- nieprzekraczalne linie zabudowy usługowej / przemysłowej / składowej

BIURO PROJEKTOWE
Architektura i Urbanistyka
ARCHITEKT
Maria Pierożyńska
64-100 Leszno, ul. Sułkowskiego 26/6
NIP 697-[illegible]-71-47, Regon 410302880

ARCHITEKTURA I URBANISTYKA
BIURO PROJEKTOWE

MIEJSCOWY PLAN ZAGOSPODAROWANIA PRZESTRZENNEGO dla obszaru położonego w obrębie wsi STARY LUBOSZ

Gmina:	KOŚCIAN	Powiat Województwo:	kościański WIELKOPOLSKIE
Skala rysunku:	1 : 1 000	Skala wydruku:	1 : 5 000 1cm = 50 m
Główny projektant:	mgr inż. arch. Maria Pierożyńska		
Asystent Projektanta	mgr inż. arch. Monika Pierożyńska		
Asystent Projektanta	inż. arch. Łukasz Marciniak		
Asystent Projektanta	tech. Eleonora Gambal		
Projektant Rolnictwo	inż. Elżbieta Klecha		
Projektant Ochrona środ.	mgr Andrzej Rybczyński		

22